


קומה טיפוסית

1,225 מ"ר

- 118 עמדות עבודה | אופן ספייס
- 10 עמדות עבודה | משרדים
- 5 חדרי ישיבות
- 3 מטבחים
- 3 מרפסות ולאונג'

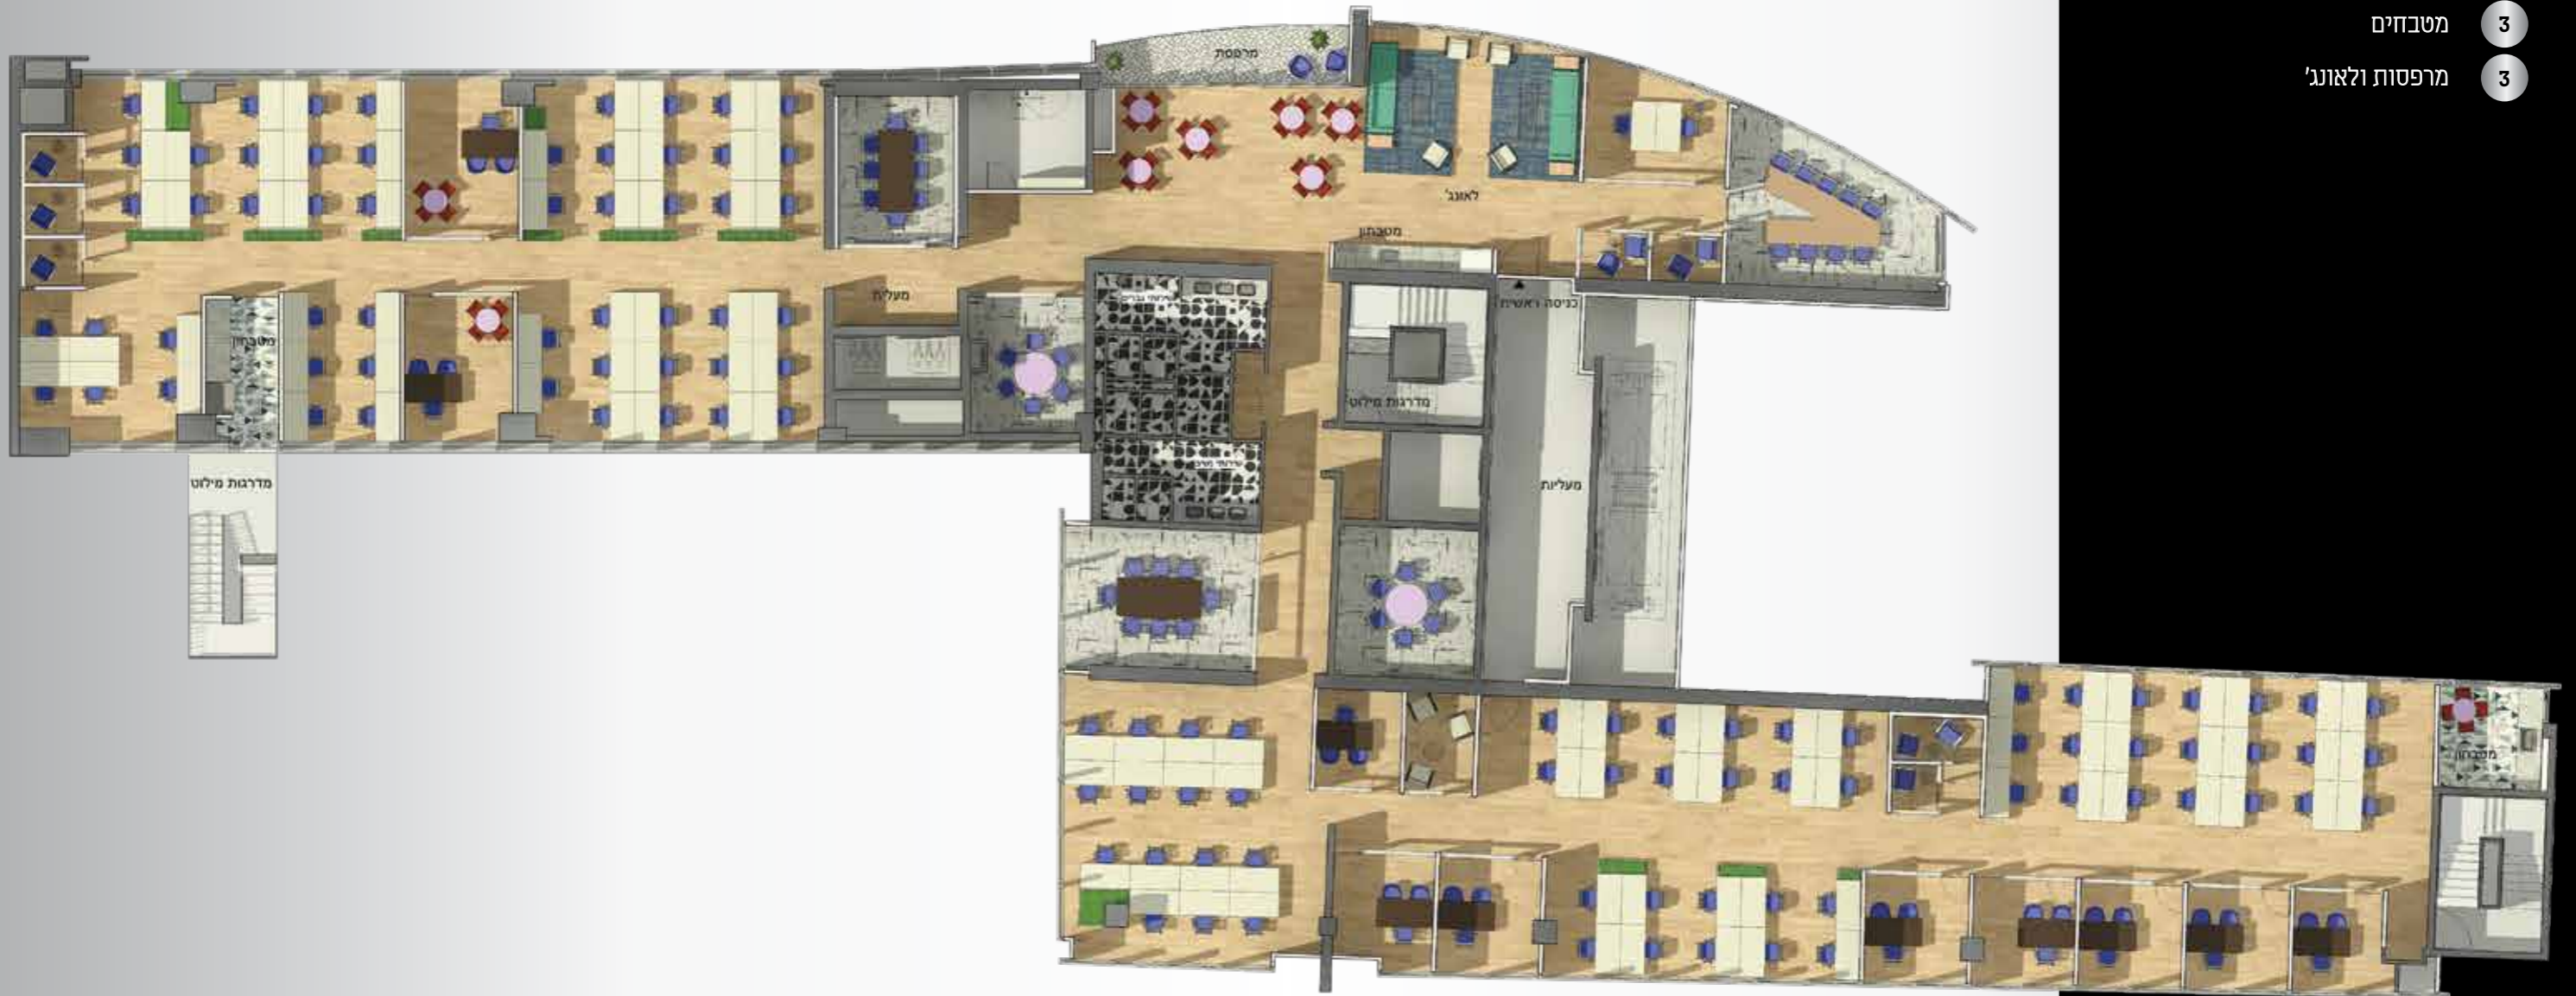

* התוכנית רעיונית בלבד